


# KAMULAŐTIRMA DUYURUSU

## TELGAZİ MAHMUTBEY MAHALLESİ

Tesisi planlanan ve aŐađıda detayları yer alan Enerji Nakil Hattı iin **Acele KamulaŐtırma Kararı** verilmiŐ olup, Reyhanlı 1. Asliye Hukuk Mahkemelerince belirlenen bedeller **Vakıflar Bankası Reyhanlı Őubesine** yatırılmıŐtır

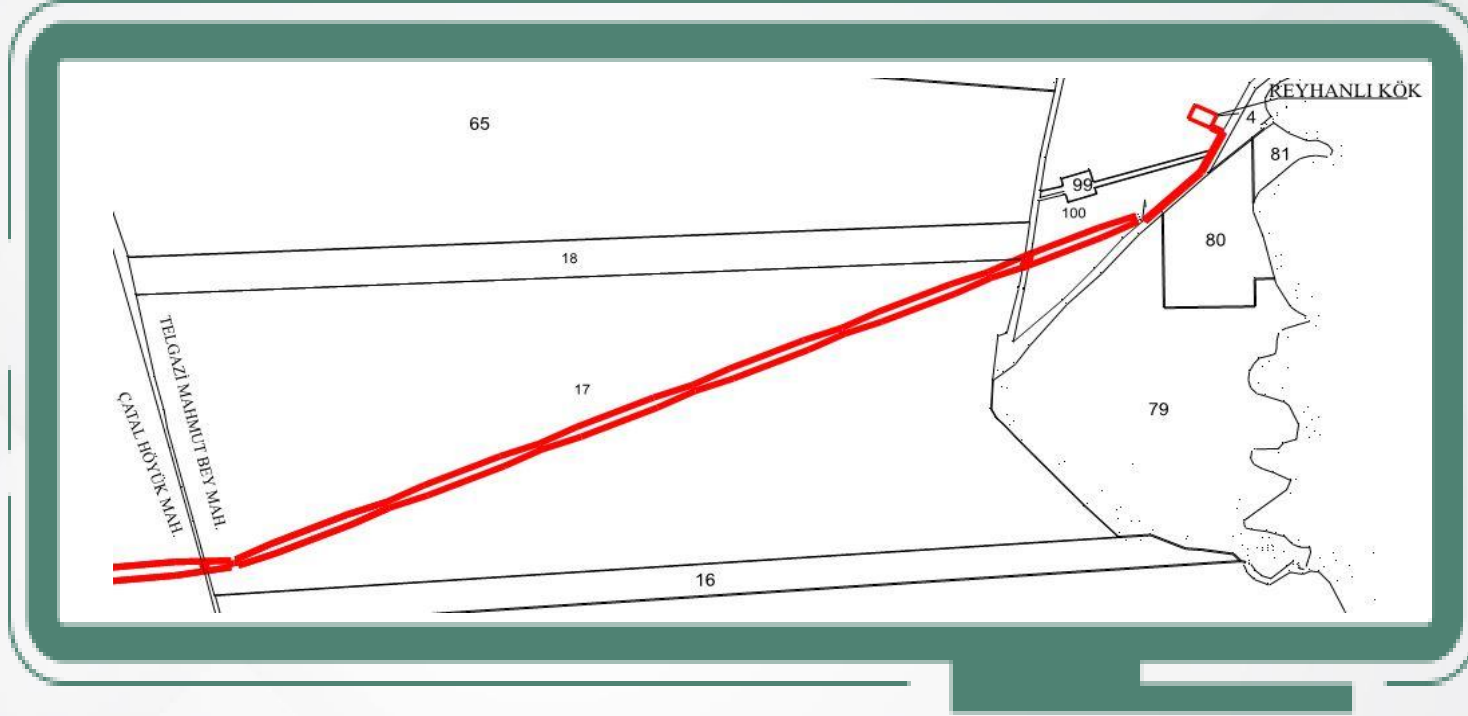

REYHANLI TM – KIZILKAYA ARASI ENERJİ NAKİL HATTI TESİSİ				
KAMULAŐTIRMASINDA KAMU YARARI BULUNAN TAŐINMAZLAR LİSTESİ				
İLİ	İLÇESİ	MAHALLESİ	ADA NO	PARSEL NO
HATAY	REYHANLI	TELGAZİ MAHMUTBEY		17,18

### BEDELLERİN ALINABİLMESİ İİN;

- 1) Reyhanlı 1. Asliye Hukuk Mahkeme Kaleminden Belge Alınması,
  - 2) Takyidatlı Tapu Kaydı,
  - 3) Kimlik Belgesi,
- ile **Vakıflar Bankası Reyhanlı Őubesine** baŐvuru yapılması gerekmektedir.

**Not:** YaŐanabilecek olası aksaklıklarda iletiŐim iin, **186 Çađrı Merkezi** ile iletiŐime geilebilir.

# KAMULAŐTIRMA DUYURUSU

## ÇATALHÖYÜK MAHALLESİ

Tesisi planlanan ve aŐađıda detayları yer alan Enerji Nakil Hattı için **Acele KamulaŐtırma Kararı** verilmiŐ olup, Reyhanlı 1. Asliye Hukuk Mahkemelerince belirlenen bedeller **Vakıflar Bankası Reyhanlı Őubesine** yatırılmıŐtır



REYHANLI TM – KIZILKAYA ARASI ENERJİ NAKİL HATTI TESİSİ				
KAMULAŐTIRMASINDA KAMU YARARI BULUNAN TAŐINMAZLAR LİSTESİ				
İLİ	İLÇESİ	MAHALLESİ	ADA NO	PARSEL NO
HATAY	REYHANLI	ÇATALHÖYÜK		165,166,96,98,109,62,94,103

### BEDELLERİN ALINABİLMESİ İÇİN;


- 1) Asliye Hukuk Mahkeme Kaleminden Belge Alınması,
  - 2) Takyıdatlı Tapu Kaydı,
  - 3) Kimlik Belgesi,
- ile **Bankası Őubesine** baŐvuru yapılması gerekmektedir.

**Not:** YaŐanabilecek olası aksaklıklarda iletiŐim için, **186 Çađrı Merkezi** ile iletiŐime geçilebilir.

# KAMULAŐTIRMA DUYURUSU

## MÜŐRÜFLÜ MAHALLESİ

Tesisi planlanan ve aŐađıda detayları yer alan Enerji Nakil Hattı iin **Acele KamulaŐtırma Kararı** verilmiŐ olup, Reyhanlı 1. Asliye Hukuk Mahkemelerince belirlenen bedeller **Vakıflar Bankası Reyhanlı Őubesine** yatırılmıŐtır

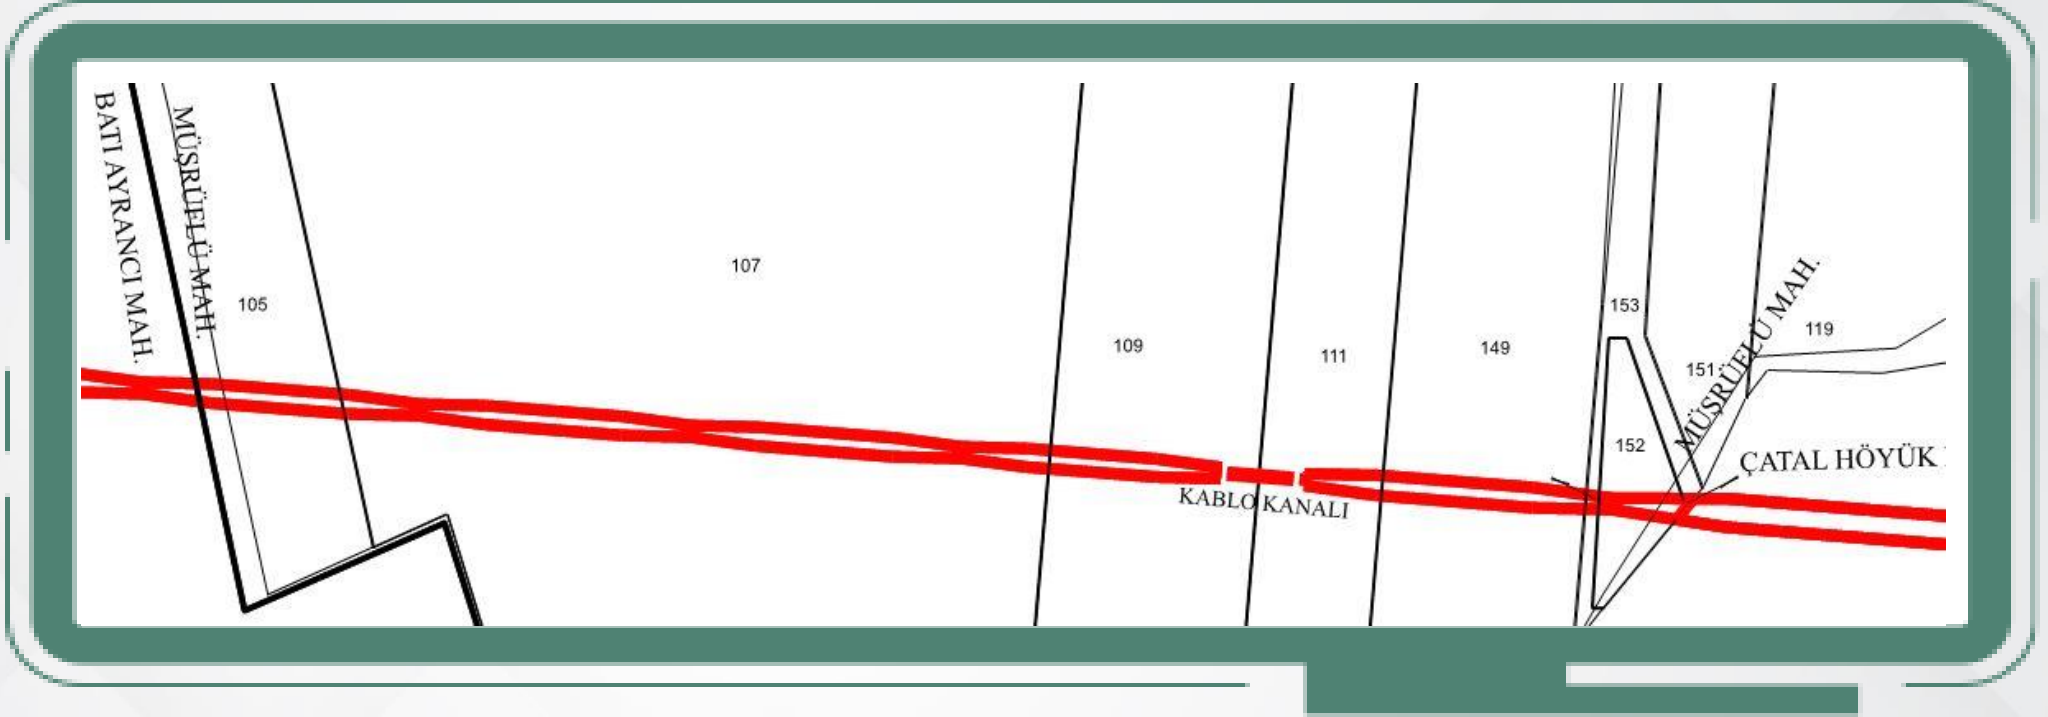

REYHANLI TM – KIZILKAYA ARASI ENERJİ NAKİL HATTI TESİSİ				
KAMULAŐTIRMASINDA KAMU YARARI BULUNAN TAŐINMAZLAR LİSTESİ				
İLİ	İLÇESİ	MAHALLESİ	ADA NO	PARSEL NO
HATAY	KUMLU	MÜŐRÜFLÜ		153,152,149,111,109,107,105

### BEDELLERİN ALINABİLMESİ İİN:


- 1) **Reyhanlı 1.** Asliye Hukuk Mahkeme Kaleminden Belge Alınması,
  - 2) Takyidatlı Tapu Kaydı,
  - 3) Kimlik Belgesi,
- ile **Vakıflar Bankası Reyhanlı Őubesine** başvuru yapılması gerekmektedir.

**Not:** YaŐanabilecek olası aksaklıklarda iletiŐim iin, **186 Çađrı Merkezi** ile iletiŐime geilebilir.

# KAMULAŐTIRMA DUYURUSU

## BATI AYRANCI MAHALLESİ

Tesisi planlanan ve aŐađıda detayları yer alan Enerji Nakil Hattı iin **Acele KamulaŐtırma Kararı** verilmiŐ olup, Reyhanlı 1. Asliye Hukuk Mahkemelerince belirlenen bedeller **Vakıflar Bankası Reyhanlı Őubesine** yatırılmıŐtır

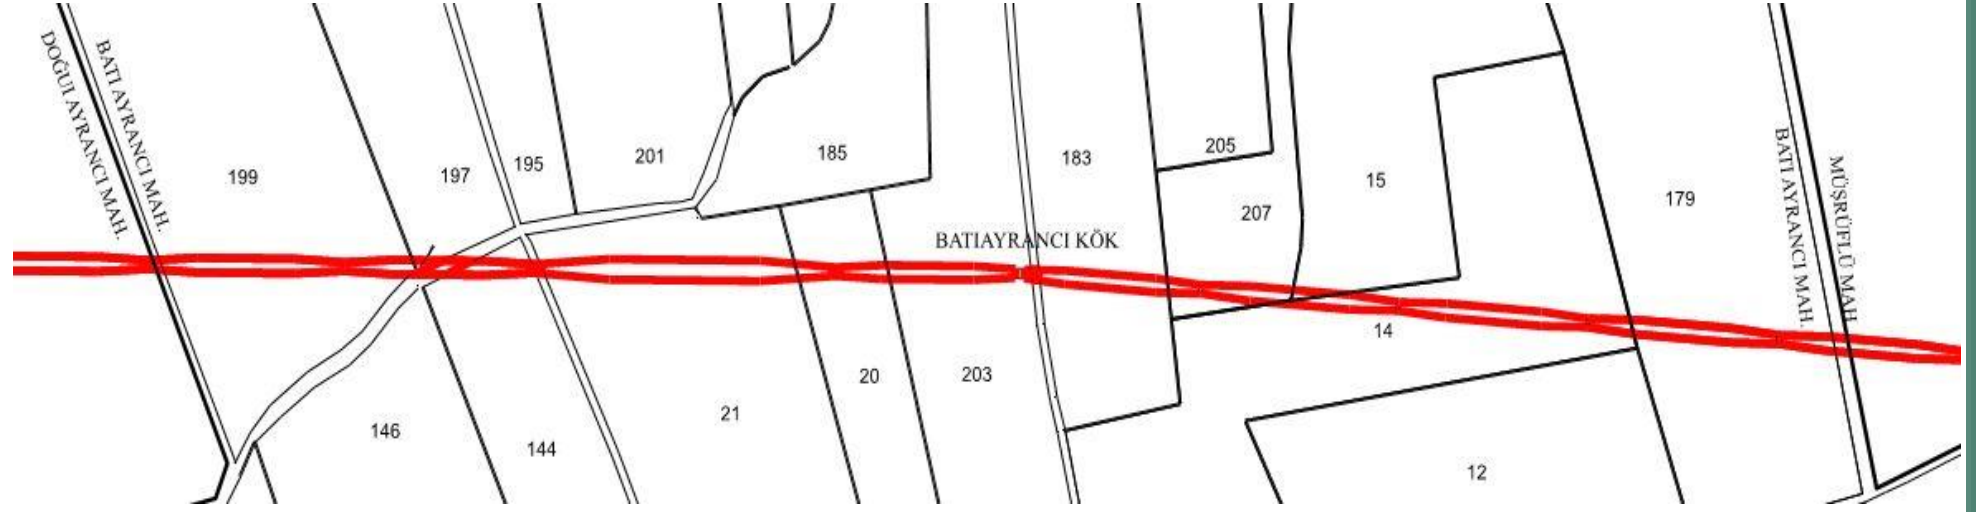

REYHANLI TM – KIZILKAYA ARASI ENERJİ NAKİL HATTI TESİSİ				
KAMULAŐTIRMASINDA KAMU YARARI BULUNAN TAŐINMAZLAR LİSTESİ				
İLİ	İLÇESİ	MAHALLESİ	ADA NO	PARSEL NO
HATAY	KUMLU	BATI AYRANCI		179,14,15,207,183,203,20,21,144, 197,199

### BEDELLERİN ALINABİLMESİ İİN;


- 1) Reyhanlı 1. Asliye Hukuk Mahkeme Kaleminden Belge Alınması,
  - 2) Takyidatlı Tapu Kaydı,
  - 3) Kimlik Belgesi,
- ile **Vakıflar Bankası Reyhanlı Őubesine** baŐvuru yapılması gerekmektedir.

**Not:** YaŐanabilecek olası aksaklıklarda iletiŐim iin, **186 Çađrı Merkezi** ile iletiŐime geilebilir.

# KAMULAŐTIRMA DUYURUSU

## DOĐU AYRANCI MAHALLESİ

Tesisi planlanan ve aŐađıda detayları yer alan Enerji Nakil Hattı iin **Acele KamulaŐtırma Kararı** verilmiŐ olup, Reyhanlı 1. Asliye Hukuk Mahkemelerince belirlenen bedeller **Vakıflar Bankası Reyhanlı Őubesine** yatırılmıŐtır

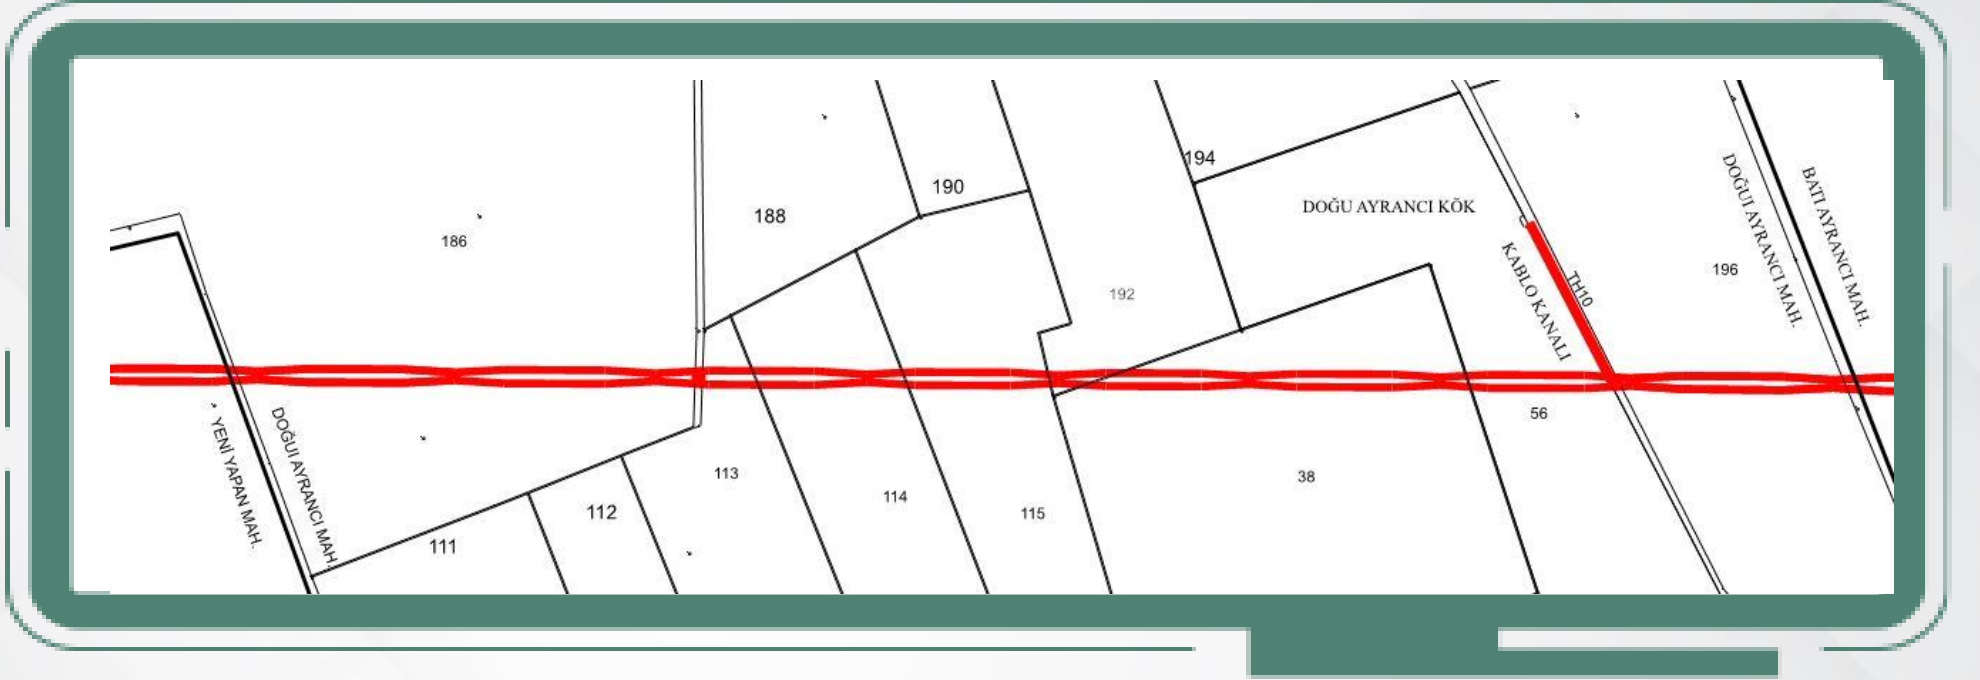

REYHANLI TM – KIZILKAYA ARASI ENERJİ NAKİL HATTI TESİŐİ				
KAMULAŐTIRMASINDA KAMU YARARI BULUNAN TAŐINMAZLAR LİSTESİ				
İLİ	İLÇESİ	MAHALLESİ	ADA NO	PARSEL NO
HATAY	KUMLU	DOĐU AYRANCI		196,56,38,192,115,114,113,186

### BEDELLERİN ALINABİLMESİ İİN:


- 1) Reyhanlı 1. Asliye Hukuk Mahkeme Kaleminden Belge Alınması,
  - 2) Takyidatlı Tapu Kaydı,
  - 3) Kimlik Belgesi,
- ile **Vakıflar Bankası Reyhanlı Őubesine** baŐvuru yapılması gerekmektedir.

**Not:** YaŐanabilecek olası aksaklıklarda iletiŐim iin, **186 Çađrı Merkezi** ile iletiŐime geilebilir.

# KAMULAŐTIRMA DUYURUSU

## YENİ YAPAN MAHALLESİ

Tesisi planlanan ve aŐađıda detayları yer alan Enerji Nakil Hattı iin **Acele KamulaŐtırma Kararı** verilmiŐ olup, Reyhanlı 1. Asliye Hukuk Mahkemelerince belirlenen bedeller **Vakıflar Bankası Reyhanlı Őubesine** yatırılmıŐtır

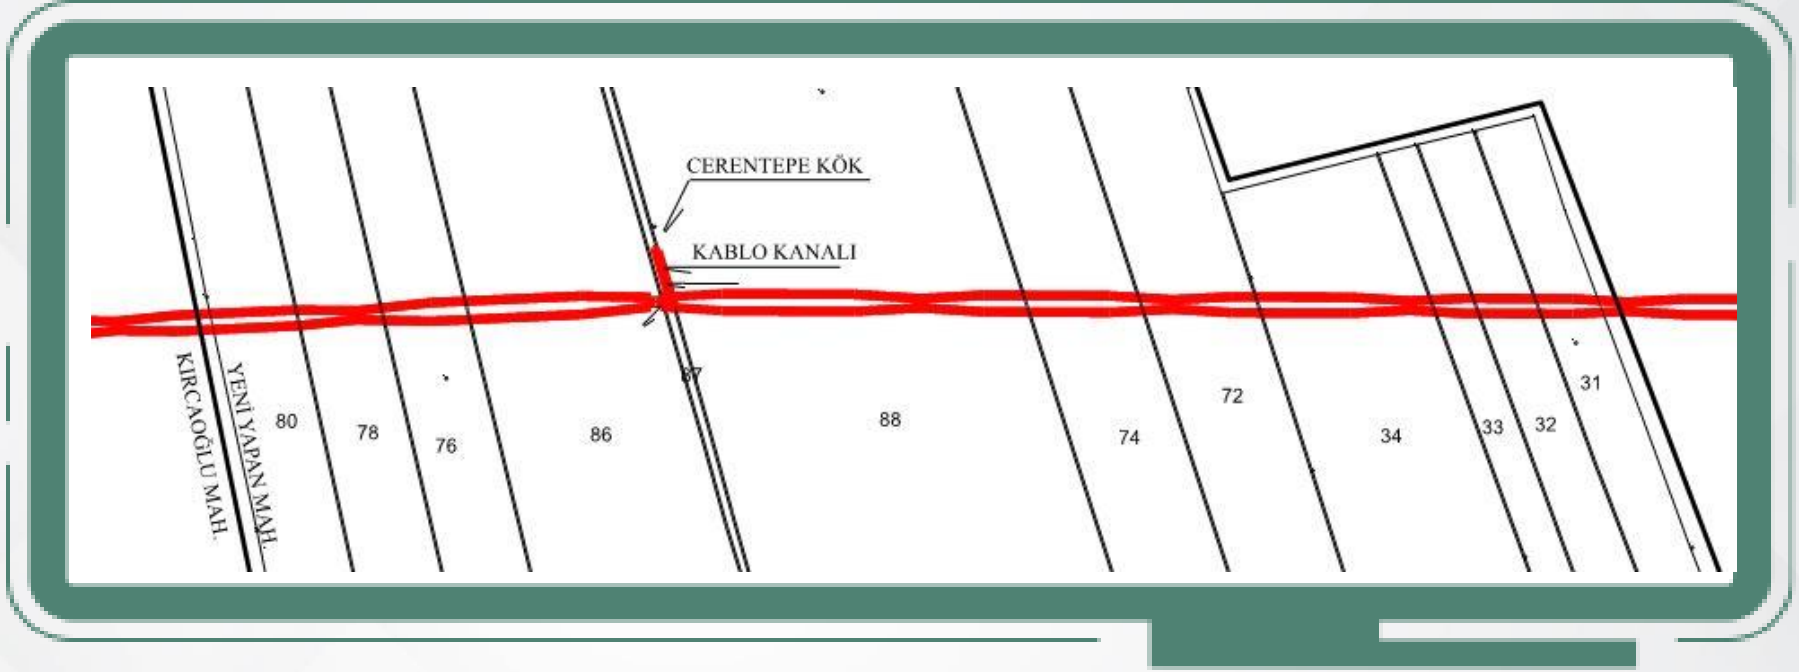

REYHANLI TM – KIZILKAYA ARASI ENERJİ NAKİL HATTI TESİŐİ				
KAMULAŐTIRMASINDA KAMU YARARI BULUNAN TAŐINMAZLAR LİŐTESİ				
İLİ	İLÇESİ	MAHALLESİ	ADA NO	PARSEL NO
HATAY	KUMLU	YENİ YAPAN		31,32,33,34,72,74,88,87,86,76,78,80

### BEDELLERİN ALINABİLMESİ İİN;


- 1) **Reyhanlı 1.** Asliye Hukuk Mahkeme Kaleminden Belge Alınması,
  - 2) Takyidatlı Tapu Kaydı,
  - 3) Kimlik Belgesi,
- ile **Vakıflar Bankası Reyhanlı Őubesine** baŐvuru yapılması gerekmektedir.

**Not:** YaŐanabilecek olası aksaklıklarda iletiŐim iin, **186 Çađrı Merkezi** ile iletiŐime geilebilir.

# KAMULAŐTIRMA DUYURUSU

## KIRCAOĐLU MAHALLESİ

Tesisi planlanan ve aŐađıda detayları yer alan Enerji Nakil Hattı iin **Acele KamulaŐtırma Kararı** verilmiŐ olup, Reyhanlı 1. Asliye Hukuk Mahkemelerince belirlenen bedeller **Vakıflar Bankası Reyhanlı Őubesine** yatırılmıŐtır

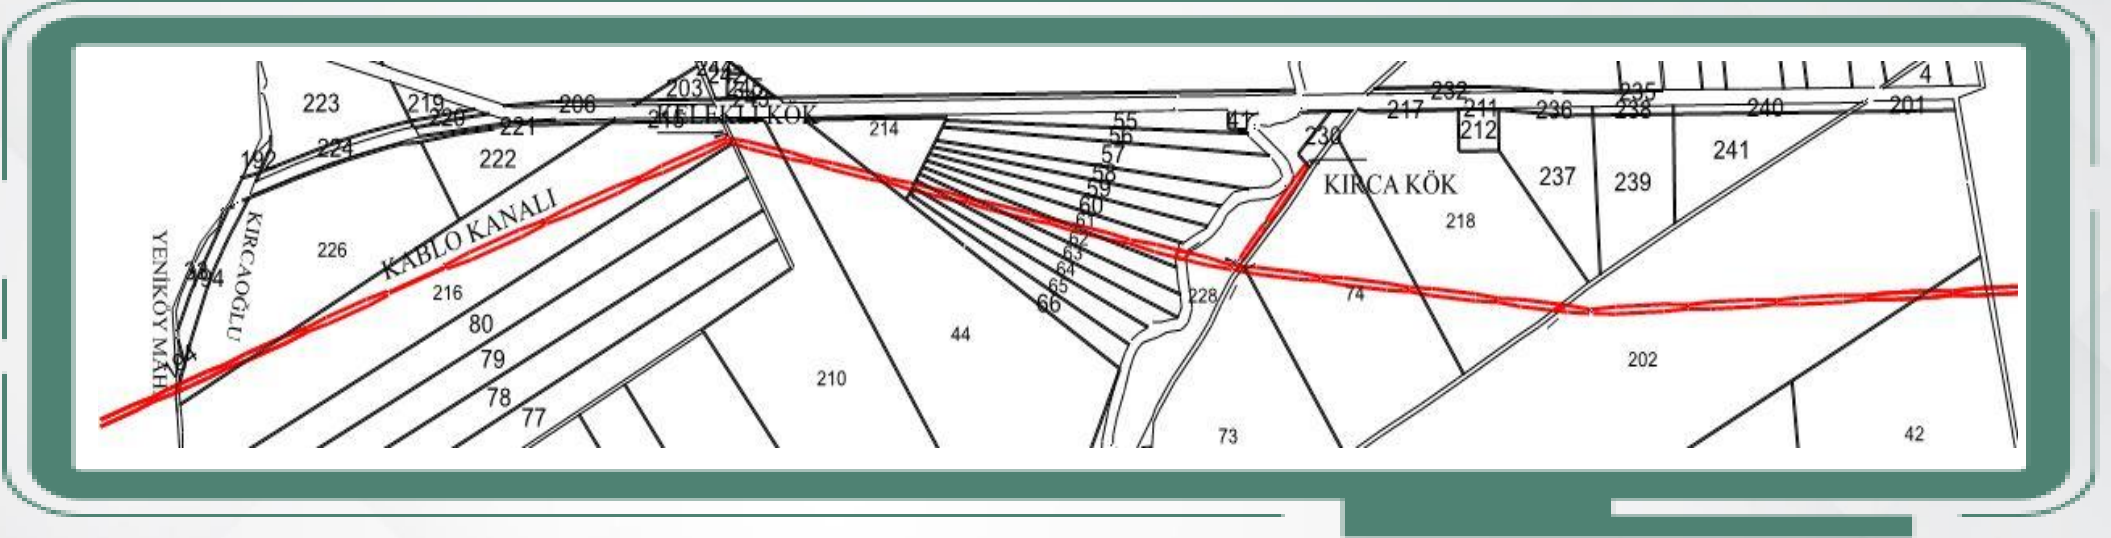

REYHANLI TM – KIZILKAYA ARASI ENERJİ NAKİL HATTI TESİSİ				
KAMULAŐTIRMASINDA KAMU YARARI BULUNAN TAŐINMAZLAR LİSTESİ				
İLİ	İLESİ	MAHALLESİ	ADA NO	PARSEL NO
HATAY	KUMLU	KIRCAOĐLU		42,202,218,74,73,228,61,62,63,64,65 214,44,210,216,226

### BEDELLERİN ALINABİLMESİ İİN;


- 1) Reyhanlı 1. Asliye Hukuk Mahkeme Kaleminden Belge Alınması,
  - 2) Takyidatlı Tapu Kaydı,
  - 3) Kimlik Belgesi,
- ile **Vakıflar Bankası Reyhanlı Őubesine** baŐvuru yapılması gerekmektedir.

**Not:** YaŐanabilecek olası aksaklıklarda iletiŐim iin, **186 Çađrı Merkezi** ile iletiŐime geilebilir.

# KAMULAŐTIRMA DUYURUSU

## YENİKÖY MAHALLESİ

Tesisi planlanan ve aŐađıda detayları yer alan Enerji Nakil Hattı iin **Acele KamulaŐtırma Kararı** verilmiŐ olup, Reyhanlı 1. Asliye Hukuk Mahkemelerince belirlenen bedeller **Vakıflar Bankası Reyhanlı Őubesine** yatırılmıŐtır

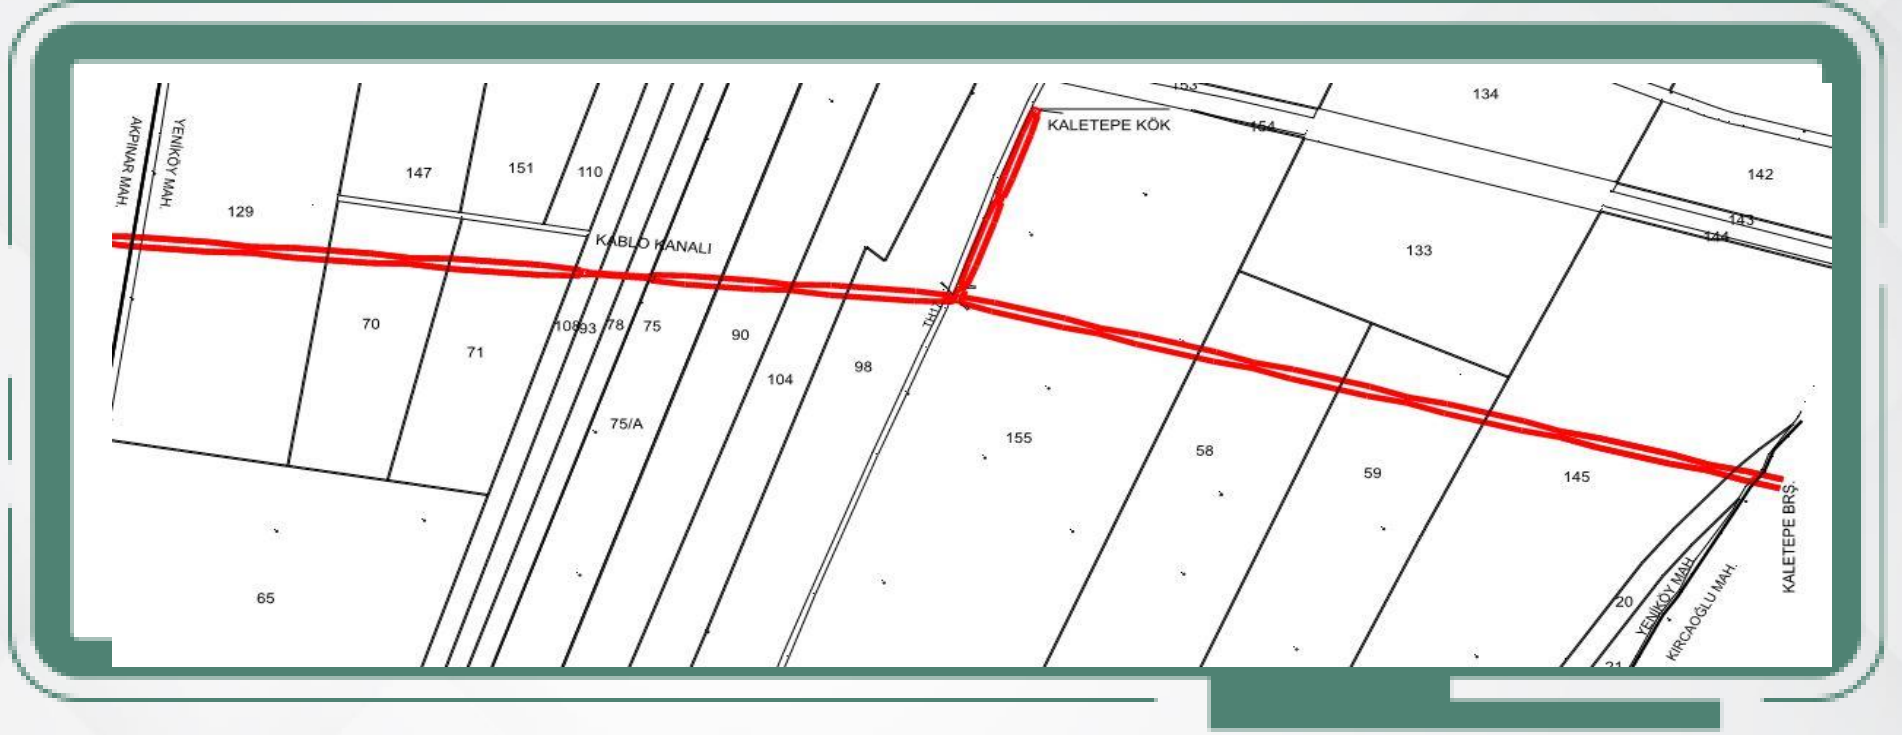

REYHANLI TM – KIZILKAYA ARASI ENERJİ NAKİL HATTI TESİSİ

KAMULAŐTIRMASINDA KAMU YARARI BULUNAN TAŐINMAZLAR LİSTESİ

İLİ	İLÇESİ	MAHALLESİ	ADA NO	PARSEL NO
HATAY	KUMLU	YENİKÖY		145,59,58,155,98,104,90,75,78,93, 108,71,70,129

### BEDELLERİN ALINABİLMESİ İİN;

- 1) **Reyhanlı 1.** Asliye Hukuk Mahkeme Kaleminden Belge Alınması,
  - 2) Takyidatlı Tapu Kaydı,
  - 3) Kimlik Belgesi,
- ile **Vakıflar Bankası Reyhanlı Őubesine** başvuru yapılması gerekmektedir.


**Not:** YaŐanabilecek olası aksaklıklarda iletiŐim iin, **186 Çađrı Merkezi** ile iletiŐime geilebilir.



# KAMULAŐTIRMA DUYURUSU

## AKPINAR MAHALLESİ

Tesisi planlanan ve aŐađıda detayları yer alan Enerji Nakil Hattı iin **Acele KamulaŐtırma Kararı** verilmiŐ olup, Reyhanlı 1. Asliye Hukuk Mahkemelerince belirlenen bedeller **Vakıflar Bankası Reyhanlı Őubesine** yatırılmıŐtır

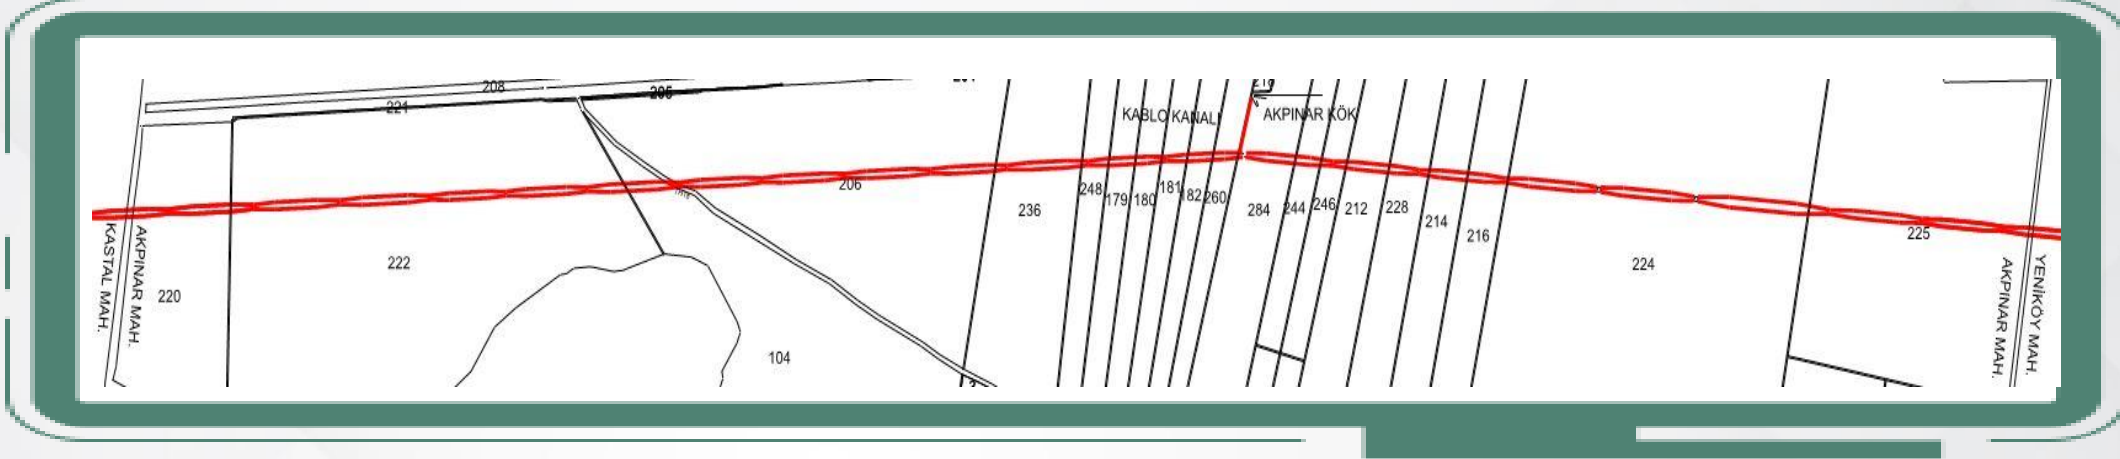

REYHANLI TM – KIZILKAYA ARASI ENERJİ NAKİL HATTI TESİSİ				
KAMULAŐTIRMASINDA KAMU YARARI BULUNAN TAŐINMAZLAR LİSTESİ				
İLİ	İLÇESİ	MAHALLESİ	ADA NO	PARSEL NO
HATAY	KUMLU	AKPINAR		225,224,216,214,228,212,246,244, 284,260,182,181,180,179,248,236, 206,104,222,220

### BEDELLERİN ALINABİLMESİ İİN;

- 1) **Reyhanlı 1.** Asliye Hukuk Mahkeme Kaleminden Belge Alınması,
  - 2) Takyidatlı Tapu Kaydı,
  - 3) Kimlik Belgesi,
- ile **Vakıflar Bankası Reyhanlı Őubesine** baŐvuru yapılması gerekmektedir.

**Not:** YaŐanabilecek olası aksaklıklarda iletiŐim iin, **186 Çađrı Merkezi** ile iletiŐime geilebilir.

# KAMULAŐTIRMA DUYURUSU

## KASTAL MAHALLESİ

Tesisi planlanan ve aŐađıda detayları yer alan Enerji Nakil Hattı iin **Acele KamulaŐtırma Kararı** verilmiŐ olup, Kırıkhan 1. Asliye Hukuk Mahkemelerince belirlenen bedeller **Vakıflar Bankası Kırıkhan Őubesine** yatırılmıŐtır



REYHANLI TM – KIZILKAYA ARASI ENERJİ NAKİL HATTI TESİSİ

KAMULAŐTIRMASINDA KAMU YARARI BULUNAN TAŐINMAZLAR LİSTESİ

İLİ	İLÇESİ	MAHALLESİ	ADA NO	PARSEL NO
HATAY	KIRIKHAN	KASTAL		14

### BEDELLERİN ALINABİLMESİ İİN:


- 1) **Kırıkhan 1.** Asliye Hukuk Mahkeme Kaleminden Belge Alınması,
  - 2) Takyidatlı Tapu Kaydı,
  - 3) Kimlik Belgesi,
- ile **Vakıflar Bankası Kırıkhan Őubesine** baŐvuru yapılması gerekmektedir.

**Not:** YaŐanabilecek olası aksaklıklarda iletiŐim iin, **186 Çađrı Merkezi** ile iletiŐime geilebilir.

# KAMULAŐTIRMA DUYURUSU

## MURATPAŐAKIZILKAYA MAHALLESİ

Tesisi planlanan ve aŐađıda detayları yer alan Enerji Nakil Hattı iin **Acele KamulaŐtırma Kararı** verilmiŐ olup, Kırıkhan 1. Asliye Hukuk Mahkemelerince belirlenen bedeller **Vakıflar Bankası Kırıkhan Őubesine** yatırılmıŐtır

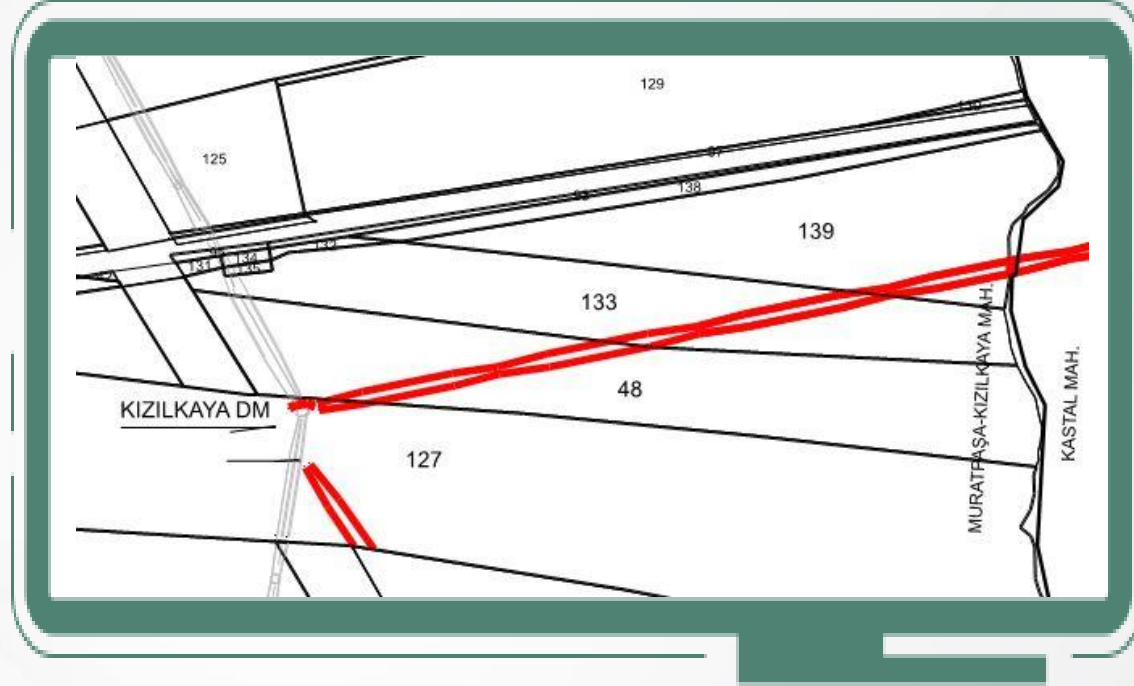

REYHANLI TM – KIZILKAYA ARASI ENERJİ NAKİL HATTI TESİŐİ				
KAMULAŐTIRMASINDA KAMU YARARI BULUNAN TAŐINMAZLAR LİŐTESİ				
İLİ	İLESİ	MAHALLESİ	ADA NO	PARSEL NO
HATAY	KIRIKHAN	MURATPAŐAKIZILKAYA		139,133,48,127

### BEDELLERİN ALINABİLMESİ İİN;

- 1) Kırıkhan 1. Asliye Hukuk Mahkeme Kaleminden Belge Alınması,
  - 2) Takyıdatlı Tapu Kaydı,
  - 3) Kimlik Belgesi,
- ile **Vakıflar Bankası Kırıkhan Őubesine** baŐvuru yapılması gerekmektedir.

**Not:** YaŐanabilecek olası aksaklıklarda iletiŐim iin, **186 ađrı Merkezi** ile iletiŐime geilebilir.