


KAMULAŐTIRMA DUYURUSU

KARŐIYAKA MAHALLESİ

Tesisi planlanan ve aŐađıda detayları yer alan Enerji Nakil Hattı İin **Acele KamulaŐtırma Kararı** verilmiŐ olup, **Mut 1. Asliye Hukuk Mahkemelerince** belirlenen bedeller **Ziraat Bankası Mut Őubesine** yatırılmıŐtır

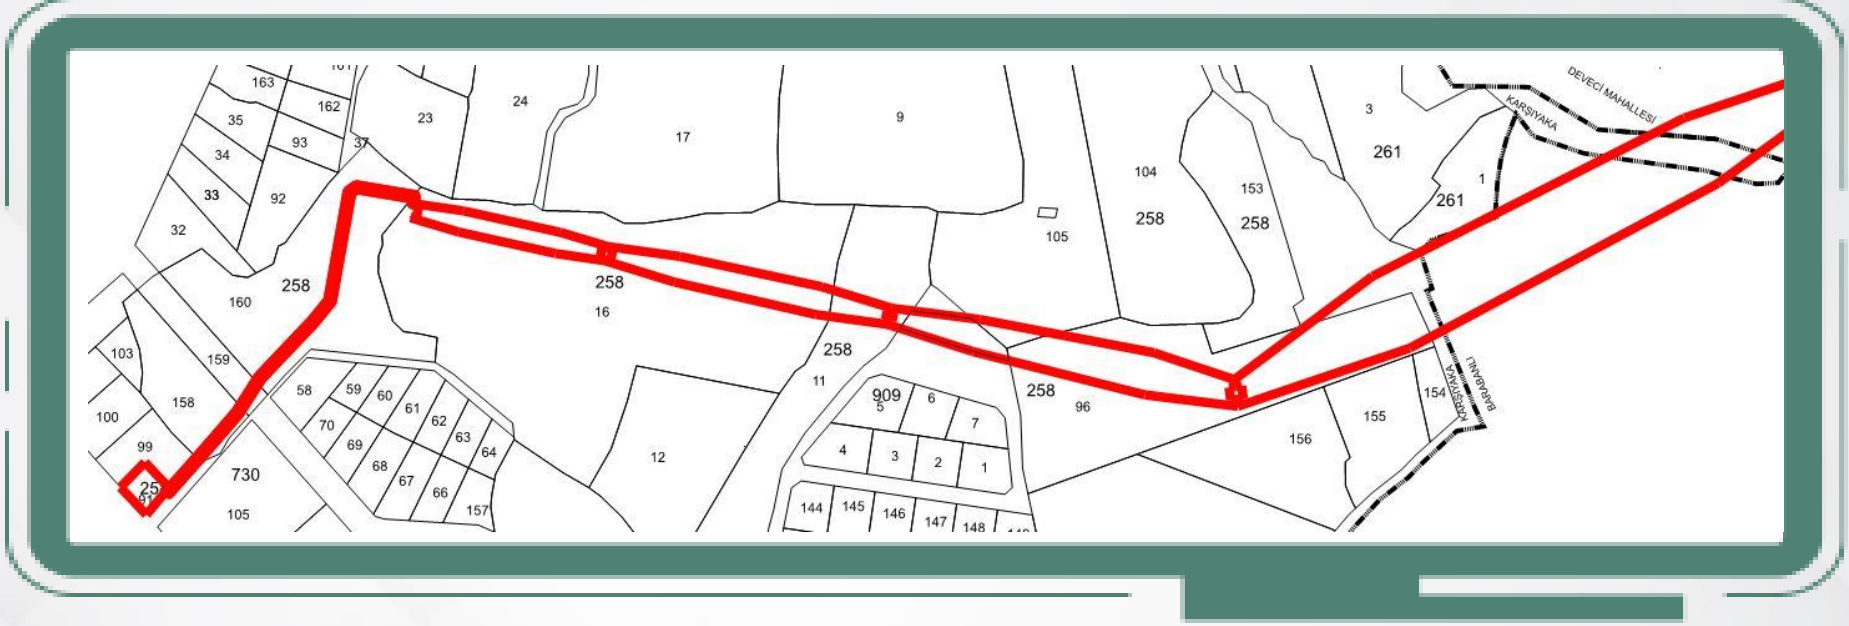

| 9M5126 İM – DERİNAY IKIŐI ENERĐİ NAKİL HATTI TESİŐİ | | | | |
|-----------------------------------------------------------|--------|-----------|--------|--------------------------|
| KAMULAŐTIRMASINDA KAMU YARARI BULUNAN TAŐINMAZLAR LİŐTESİ | | | | |
| İLİ | İLESİ | MAHALLESİ | ADA NO | PARSEL NO |
| MERSİN | MUT | KARŐIYAKA | 258 | 158,159,160,16,11,105,96 |
| | | | 261 | 1 |

BEDELLERİN ALINABİLMESİ İİN;


- 1) **Mut 1** Asliye Hukuk Mahkeme Kaleminden Belge Alınması,
 - 2) Takyıdatlı Tapu Kaydı,
 - 3) Kimlik Belgesi,
- ile **Ziraat Bankası Mut Őubesine** baŐvuru yapılması gerekmektedir.

Not: YaŐanabilecek olası aksaklıklarda iletiŐim iin, **186 ađrı Merkezi** ile iletiŐime geilebilir.

KAMULAŐTIRMA DUYURUSU

BARABANLI MAHALLESİ

Tesisi planlanan ve aŐađıda detayları yer alan Enerji Nakil Hattı iin **Acele KamulaŐtırma Kararı** verilmiŐ olup, **Mut 1. Asliye Hukuk Mahkemelerince** belirlenen bedeller **Ziraat Bankası Mut Őubesine** yatırılmıŐtır

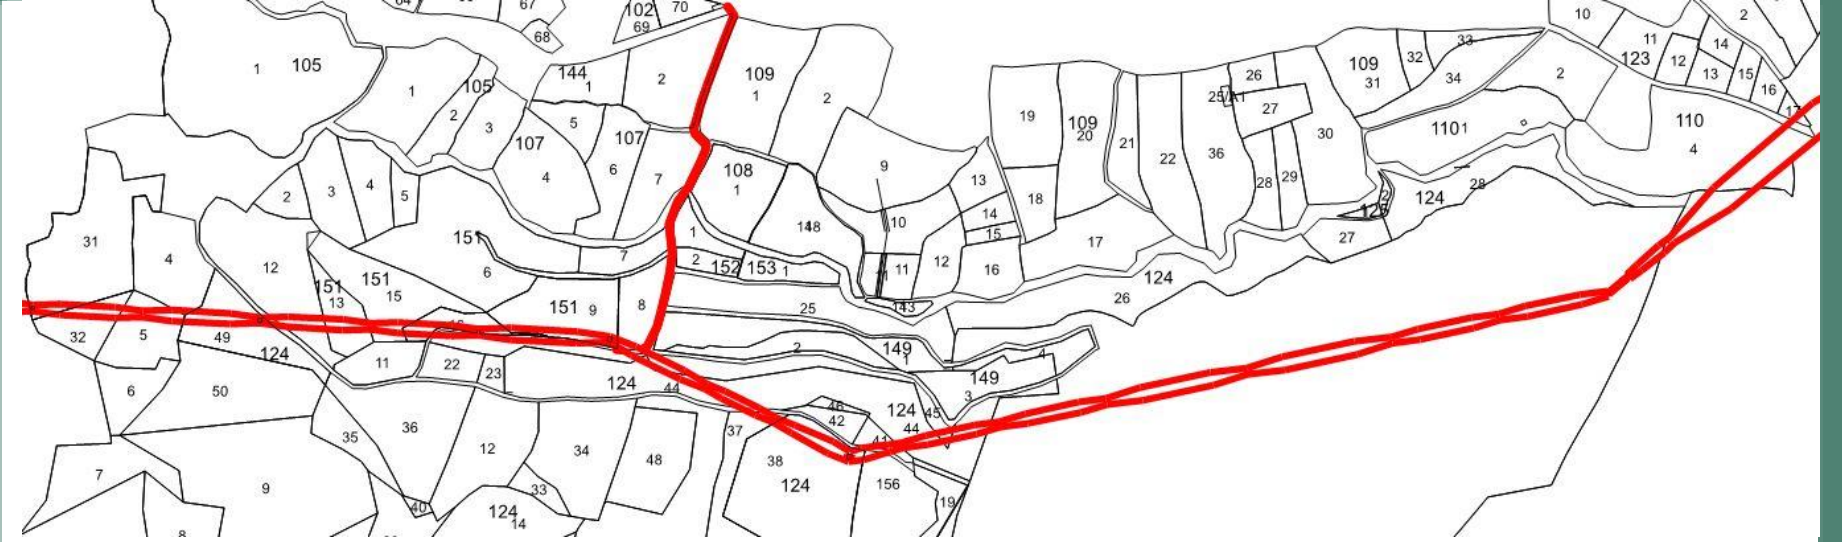

9M5126 İM – DERİNAY IKIŐI ENERĐİ NAKİL HATTI TESİŐİ

KAMULAŐTIRMASINDA KAMU YARARI BULUNAN TAŐINMAZLAR LİŐTESİ

| İLİ | İLESİ | MAHALLESİ | ADA NO | PARSEL NO |
|--------|--------|-----------|--------|------------|
| MERSİN | MUT | BARABANLI | 123 | 17 |
| | | | 110 | 4 |
| | | | 124 | 38,49,4,31 |
| | | | 151 | 8,9,12 |
| | | | 102 | 70 |

BEDELLERİN ALINABİLMESİ İİN;

- 1) **Mut 1** Asliye Hukuk Mahkeme Kaleminden Belge Alınması,
 - 2) Takyıdatlı Tapu Kaydı,
 - 3) Kimlik Belgesi,
- ile **Ziraat Bankası Mut Őubesine** baŐvuru yapılması gerekmektedir.

Not: YaŐanabilecek olası aksaklıklarda iletiŐim iin, **186 ađrı Merkezi** ile iletiŐime geilebilir.

KAMULAŐTIRMA DUYURUSU

FAKIRCA MAHALLESİ

Tesisi planlanan ve aŐađıda detayları yer alan Enerji Nakil Hattı iin **Acele KamulaŐtırma Kararı** verilmiŐ olup, **Mut 1. Asliye Hukuk Mahkemelerince** belirlenen bedeller **Ziraat Bankası Mut Őubesine** yatırılmıŐtır



| 9M5126 İM – DERİNÇAY IKIŐI ENERJİ NAKİL HATTI TESİSİ | | | | |
|-----------------------------------------------------------|--------|-----------|--------|-------------------------------|
| KAMULAŐTIRMASINDA KAMU YARARI BULUNAN TAŐINMAZLAR LİSTESİ | | | | |
| İLİ | İLESİ | MAHALLESİ | ADA NO | PARSEL NO |
| MERSİN | MUT | FAKIRCA | 129 | 12,11,10,9,1 |
| | | | 133 | 1 |
| | | | 134 | 1 |
| | | | 136 | 10,12,13,14,16,17,18 |
| | | | 119 | 18,10,11,9,8,7,6,5,4 |
| | | | 117 | 115,114,106,107,102,101,93,92 |



BEDELLERİN ALINABİLMESİ İİN;

- 1) Mut 1 Asliye Hukuk Mahkeme Kaleminden Belge Alınması,
 - 2) Takyidatlı Tapu Kaydı,
 - 3) Kimlik Belgesi,
- ile **Ziraat Bankası Mut Őubesine** baŐvuru yapılması gerekmektedir.


Not: YaŐanabilecek olası aksaklıklarda iletiŐim iin, **186 ađrı Merkezi** ile iletiŐime geilebilir.



KAMULAŞTIRMA DUYURUSU

YAPINTI MAHALLESİ

Tesisi planlanan ve aşağıda detayları yer alan Enerji Nakil Hattı için **Acele Kamulaştırma Kararı** verilmiş olup, **Mut 1. Asliye Hukuk Mahkemelerince** belirlenen bedeller **Ziraat Bankası Mut Şubesine** yatırılmıştır

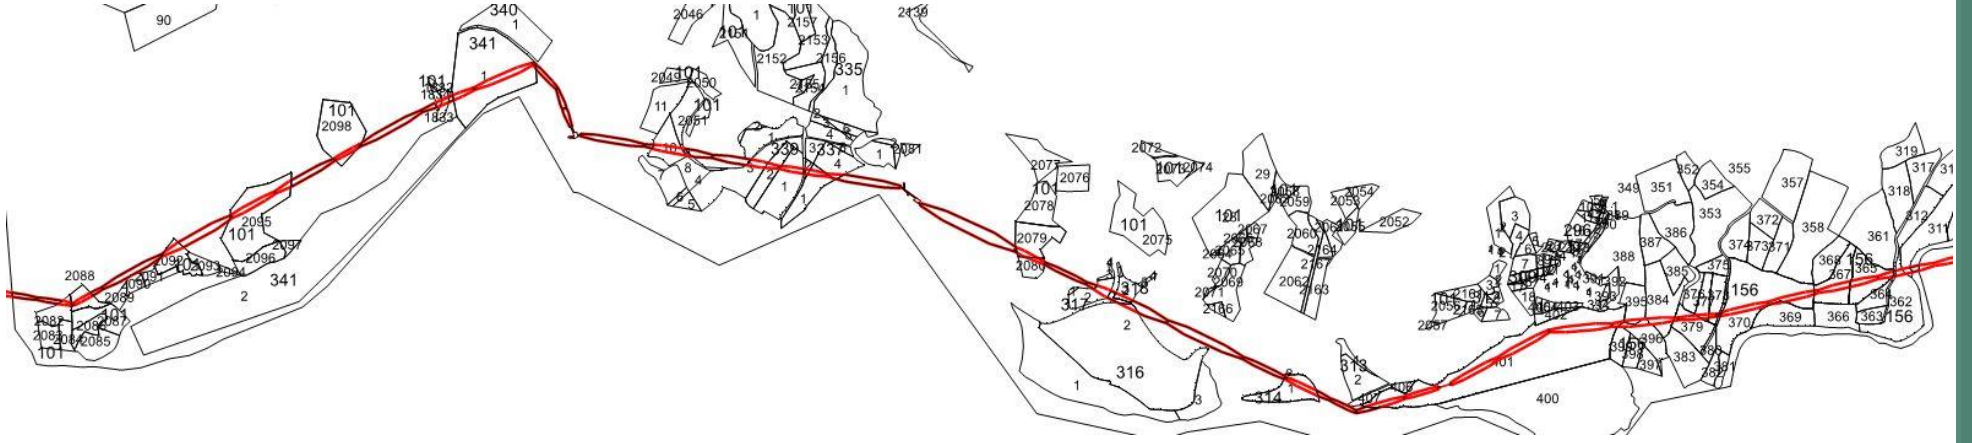

9M5126 İM – DERİNÇAY ÇIKIŞI ENERJİ NAKİL HATTI TESİSİ

KAMULAŞTIRMASINDA KAMU YARARI BULUNAN TAŞINMAZLAR LİSTESİ

| İLİ | İLÇESİ | MAHALLESİ | ADA NO | PARSEL NO |
|--------|--------|-----------|--------|-------------------------------------------------------------|
| MERSİN | MUT | YAPINTI | 156 | 311,362,365,367,369,370,378,377, 379,384,396,395,399,401 |
| | | | 316 | 2 |
| | | | 318 | 2 |
| | | | 317 | 2 |
| | | | 101 | 2080,2079,1833,1834,2098,2095, 2092,2090,2088,2082 |
| | | | 337 | 4,1,2 |
| | | | 339 | 1,2,3,9,10 |
| | | | 338 | 1 |
| | | | 341 | 1 |

BEDELLERİN ALINABİLMESİ İÇİN:


- 1) Mut 1 Asliye Hukuk Mahkeme Kaleminden Belge Alınması,
 - 2) Takyıdatlı Tapu Kaydı,
 - 3) Kimlik Belgesi,
- ile Ziraat Bankası Mut Şubesine başvuru yapılması gerekmektedir.

Not: Yaşanabilecek olası aksaklıklarda iletişim için, **186 Çağrı Merkezi** ile iletişime geçilebilir.

KAMULAŞTIRMA DUYURUSU

DERİNÇAY MAHALLESİ

Tesisi planlanan ve aşağıda detayları yer alan Enerji Nakil Hattı için **Acele Kamulaştırma Kararı** verilmiş olup, **Mut 1. Asliye Hukuk Mahkemelerince** belirlenen bedeller **Ziraat Bankası Mut Şubesine** yatırılmıştır

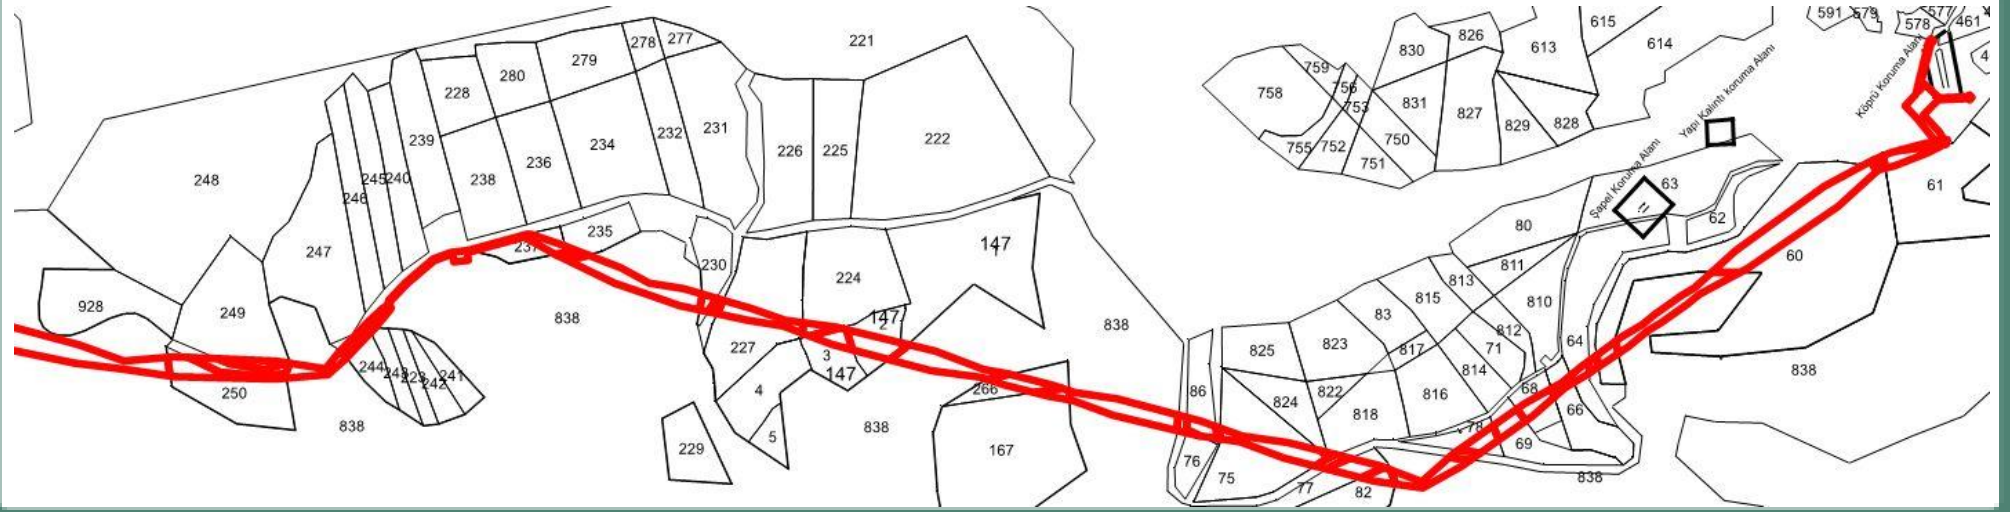

9M5126 İM – DERİNÇAY ÇIKIŞI ENERJİ NAKİL HATTI TESİSİ

KAMULAŞTIRMASINDA KAMU YARARI BULUNAN TAŞINMAZLAR LİSTESİ

| İLİ | İLÇESİ | MAHALLESİ | ADA NO | PARSEL NO |
|--------|--------|-----------|--------|-------------------------------------------------------------------------------------------------|
| MERSİN | MUT | DERİNÇAY | | 250,249,244,243,237,235,230,227, 224,266,167,76,86,75,824,818,77, 82,78,69,68,66,64,60,61 |
| | | | 147 | 3,2,1 |

BEDELLERİN ALINABİLMESİ İÇİN:

- 1) **Mut 1** Asliye Hukuk Mahkeme Kaleminden Belge Alınması,
 - 2) Takyıdatlı Tapu Kaydı,
 - 3) Kimlik Belgesi,
- ile **Ziraat Bankası Mut Şubesine** başvuru yapılması gerekmektedir.

Not: Yaşanabilecek olası aksaklıklarda iletişim için, **186 Çağrı Merkezi** ile iletişime geçilebilir.