


KAMULAŐTIRMA DUYURUSU

HARRAN MAHALLESİ

Tesisi planlanan ve aŐađıda detayları yer alan Enerji Nakil Hattı iin **Acele KamulaŐtırma Kararı** verilmiŐ olup, **Reyhanlı 1. Asliye Hukuk Mahkemelerince** belirlenen bedeller **Vakıflar Bankası Reyhanlı Őubesine** yatırılmıŐtır

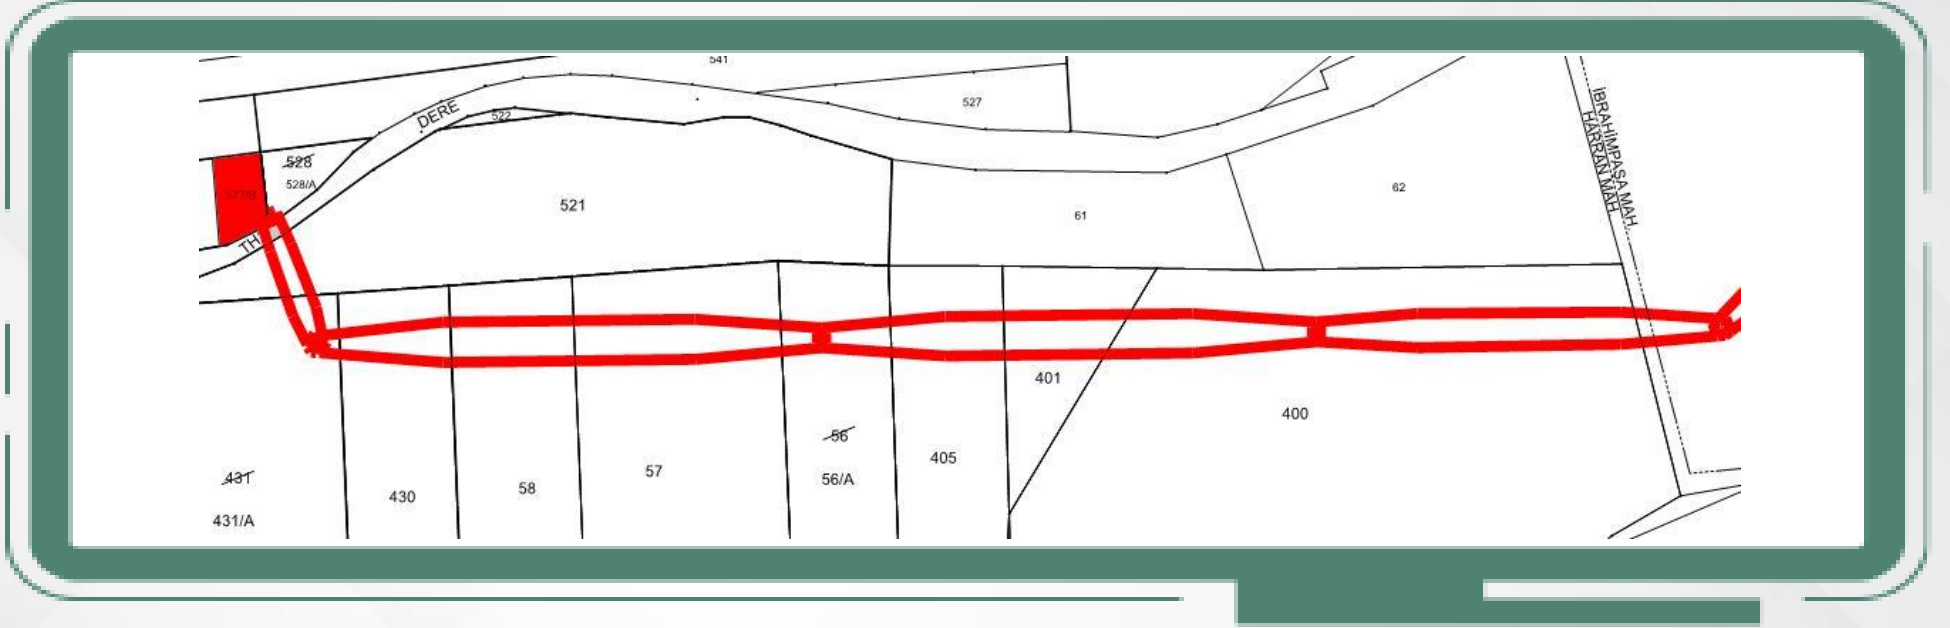

9H3182 CİLVEGÖZÜ – AKIRYİĐİT ENERJİ NAKİL HATTI				
KAMULAŐTIRMASINDA KAMU YARARI BULUNAN TAŐINMAZLAR LİSTESİ				
İLİ	İLESİ	MAHALLESİ	ADA NO	PARSEL NO
HATAY	REYHANLI	HARRAN	0	577,528,521,431,430,58,57,56,405 401

BEDELLERİN ALINABİLMESİ İİN;


- 1) **Reyhanlı 1.** Asliye Hukuk Mahkeme Kaleminden Belge Alınması,
 - 2) Takyidatlı Tapu Kaydı,
 - 3) Kimlik Belgesi,
- ile **Vakıflar Bankası Reyhanlı Őubesine** baŐvuru yapılması gerekmektedir.

Not: YaŐanabilecek olası aksaklıklarda iletiŐim iin, **186 ađrı Merkezi** ile iletiŐime geilebilir.

KAMULAŐTIRMA DUYURUSU

İBRAHİMPAŐA MAHALLESİ

Tesisi planlanan ve aŐađıda detayları yer alan Enerji Nakil Hattı İin **Acele KamulaŐtırma Kararı** verilmiŐ olup, **Reyhanlı 1. Asliye Hukuk Mahkemelerince** belirlenen bedeller **Vakıflar Bankası Reyhanlı Őubesine** yatırılmıŐtır

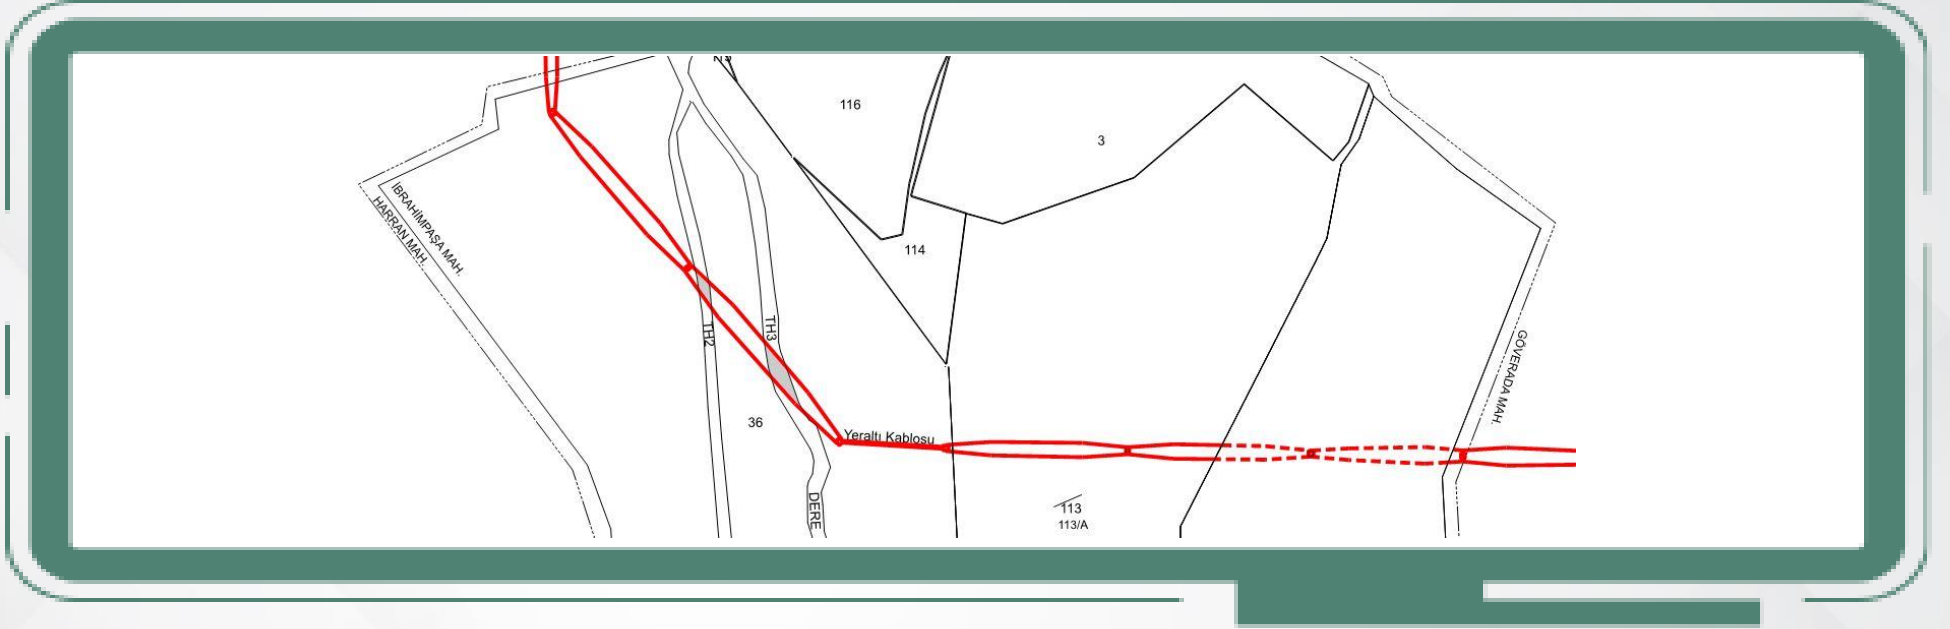

9H3182 CİLVEGÖZÜ – AKIRYİĐİT ENERJİ NAKİL HATTI				
KAMULAŐTIRMASINDA KAMU YARARI BULUNAN TAŐINMAZLAR LİSTESİ				
İLİ	İLESİ	MAHALLESİ	ADA NO	PARSEL NO
HATAY	REYHANLI	İBRAHİMPAŐA	0	36,113

BEDELLERİN ALINABİLMESİ İİN;


- 1) **Reyhanlı 1. Asliye Hukuk Mahkeme Kaleminden** Belge Alınması,
 - 2) Takyidatlı Tapu Kaydı,
 - 3) Kimlik Belgesi,
- ile **Vakıflar Bankası Reyhanlı Őubesine** baŐvuru yapılması gerekmektedir.

Not: YaŐanabilecek olası aksaklıklarda iletiŐim iin, **186 ađrı Merkezi** ile iletiŐime geilebilir.

KAMULAŐTIRMA DUYURUSU

GÖVERADA MAHALLESİ

Tesisi planlanan ve aŐađıda detayları yer alan Enerji Nakil Hattı için **Acele KamulaŐtırma Kararı** verilmiŐ olup, **Reyhanlı 1. Asliye Hukuk Mahkemelerince** belirlenen bedeller **Vakıflar Bankası Reyhanlı Őubesine** yatırılmıŐtır

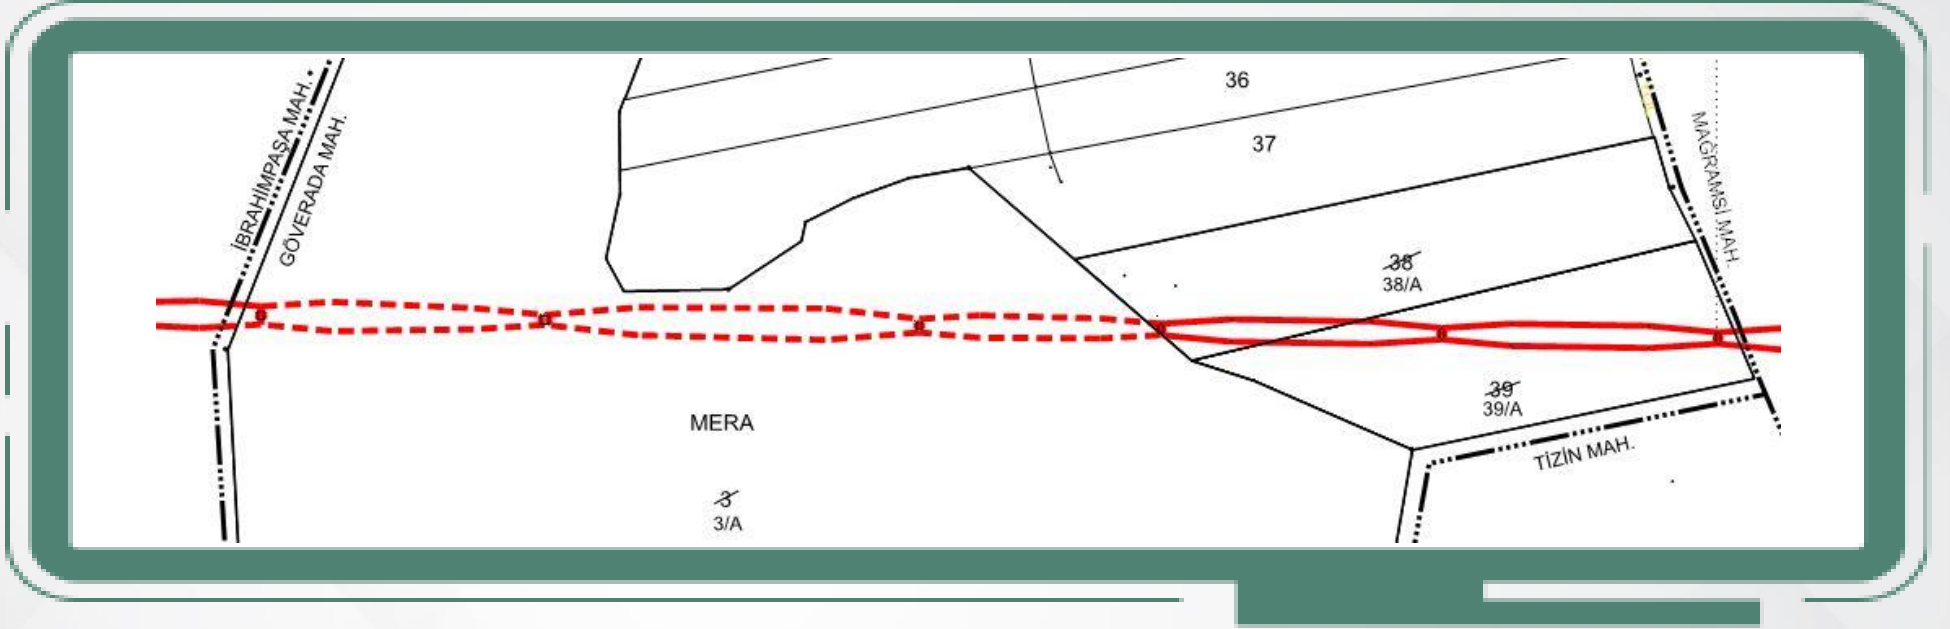

9H3182 CİLVEGÖZÜ – ÇAKIRYİĐİT ENERJİ NAKİL HATTI				
KAMULAŐTIRMASINDA KAMU YARARI BULUNAN TAŐINMAZLAR LİSTESİ				
İLİ	İLÇESİ	MAHALLESİ	ADA NO	PARSEL NO
HATAY	REYHANLI	GÖVERADA	0	38,39

BEDELLERİN ALINABİLMESİ İÇİN;


- 1) Reyhanlı 1. Asliye Hukuk Mahkeme Kaleminden Belge Alınması,
 - 2) Takyidatlı Tapu Kaydı,
 - 3) Kimlik Belgesi,
- ile **Vakıflar Bankası Reyhanlı Őubesine** baŐvuru yapılması gerekmektedir.

Not: YaŐanabilecek olası aksaklıklarda iletiŐim için, **186 Çađrı Merkezi** ile iletiŐime geçilebilir.

KAMULAŐTIRMA DUYURUSU

MAĐRAMSİ MAHALLESİ

Tesisi planlanan ve aŐađıda detayları yer alan Enerji Nakil Hattı iin **Acele KamulaŐtırma Kararı** verilmiŐ olup, **Reyhanlı 1. Asliye Hukuk Mahkemelerince** belirlenen bedeller **Vakıflar Bankası Reyhanlı Őubesine** yatırılmıŐtır

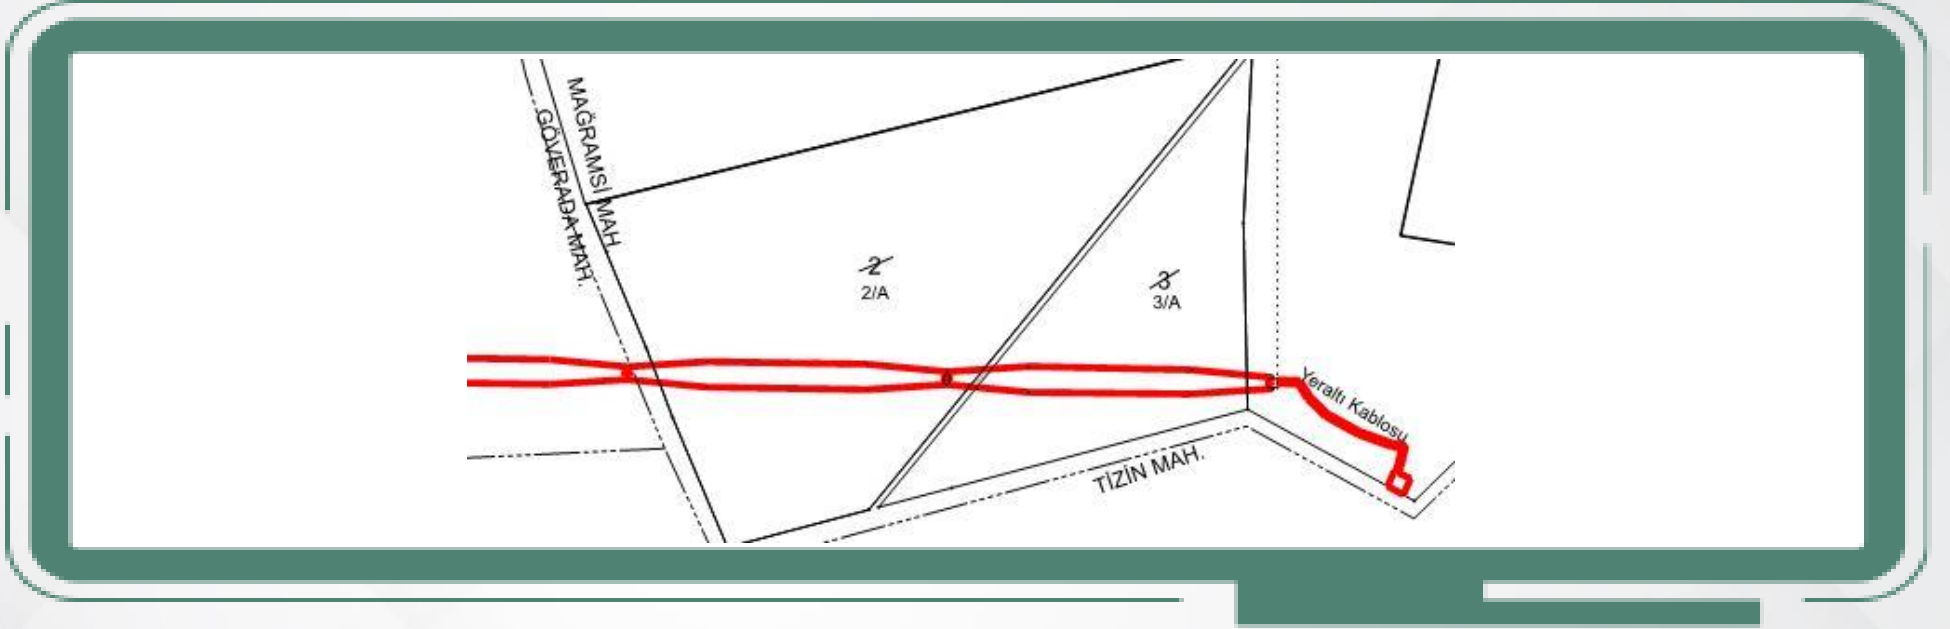

9H3182 CİLVEGÖZÜ – AKIRYİĐİT ENERJİ NAKİL HATTI				
KAMULAŐTIRMASINDA KAMU YARARI BULUNAN TAŐINMAZLAR LİSTESİ				
İLİ	İLESİ	MAHALLESİ	ADA NO	PARSEL NO
HATAY	REYHANLI	MAĐRAMSİ	0	2,3

BEDELLERİN ALINABİLMESİ İİN;

- 1) Reyhanlı 1. Asliye Hukuk Mahkeme Kaleminden Belge Alınması,
 - 2) Takyıdatlı Tapu Kaydı,
 - 3) Kimlik Belgesi,
- ile **Vakıflar Bankası Reyhanlı Őubesine** baŐvuru yapılması gerekmektedir.

Not: YaŐanabilecek olası aksaklıklarda iletiŐim iin, **186 ađrı Merkezi** ile iletiŐime geilebilir.