


# KAMULAŐTIRMA DUYURUSU

## Kabasakal Mahallesi

Tesis planlanan ve aŐađıda detayları yer alan Enerji Nakil Hattı için **Acele KamulaŐtırma Kararı** verilmiŐ olup, Aladađ Asliye Hukuk Mahkemelerince belirlenen bedeller **Ziraat Bankası Aladađ Őubesine** yatırılmıŐtır.

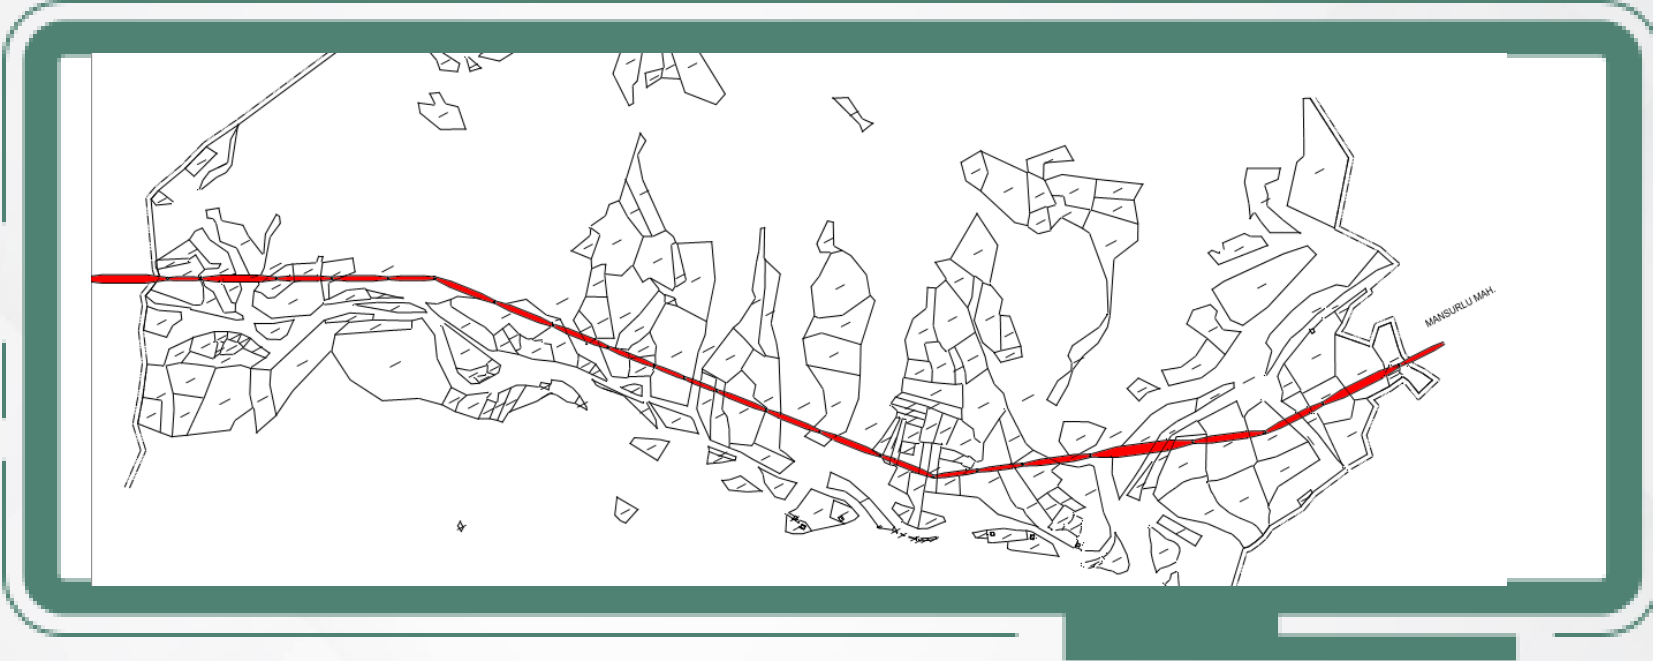

34.5 KV 3/0 AWG ALADAĐ DM - KIĀAK DM ENERĐİ NAKİL HATTI TESİŐİ				
KAMULAŐTIRMASINDA KAMU YARARI BULUNAN TAŐINMAZLAR LİŐTESİ				
İLİ	İLĀESİ	MAHALLESİ	ADA NO	PARSEL NO
ADANA	ALADAĐ	KABASAKAL	168	4,5
			169	1
			170	1,2,3,4
			190	2,6
			192	9,10,13,14,15,16
			196	4,6,7,8
			197	5
			198	21,22,23,29,31,32,33,34, 37,38,39
			199	1
			216	1
			218	4,5,7,9
			220	3,6,7

### BEDELLERİN ALINABİLMESİ İĀİN:

- 1) Aladađ Asliye Hukuk Mahkeme Kaleminden Belge Alınması,
- 2) Takyıdatlı Tapu Kaydı,
- 3) Kimlik Belgesi,


ile **Ziraat Bankası Aladađ Őubesine** baŐvuru yapılması gerekmektedir.

**Not:** YaŐanabilecek olası aksaklıklarda iletiŐim için, **186 Āađrı Merkezi** ile iletiŐime geĀilebilir.

# KAMULAŐTIRMA DUYURUSU

## Döleklİ Mahallesi

Tesisi planlanan ve aŐađıda detayları yer alan Enerji Nakil Hattı İin **Acele KamulaŐtırma Kararı** verilmiŐ olup, Aladađ Asliye Hukuk Mahkemelerince belirlenen bedeller **Ziraat Bankası Aladađ Őubesine** yatırılmıŐtır

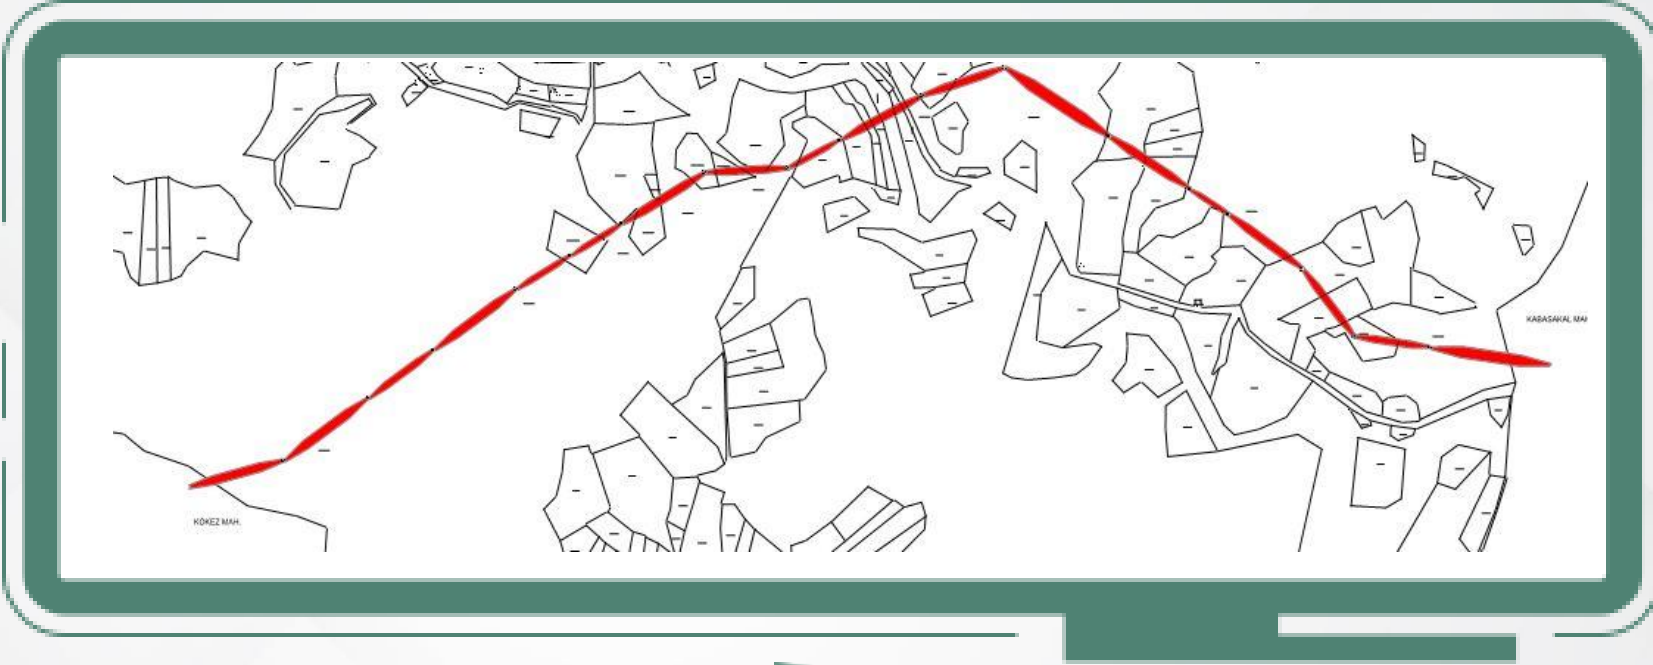

34.5 KV 3/0 AWG ALADAĐ DM - KIAK DM ENERJİ NAKİL HATTI TESİSİ				
KAMULAŐTIRMASINDA KAMU YARARI BULUNAN TAŐINMAZLAR LİSTESİ				
İLİ	İLESİ	MAHALLESİ	ADA NO	PARSEL NO
ADANA	ALADAĐ	DÖLEKLİ	114	17,19,20,26,27,28,30,31,35
			116	4

### **BEDELLERİN ALINABİLMESİ İİN:**

- 1) Aladađ Asliye Hukuk Mahkeme Kaleminden Belge Alınması,
- 2) Takyıdatlı Tapu Kaydı,
- 3) Kimlik Belgesi,


ile **Ziraat Bankası Aladađ Őubesine** baŐvuru yapılması gerekmektedir.

**Not:** YaŐanabilecek olası aksaklıklarda iletiŐim iin, **186 Çađrı Merkezi** ile iletiŐime geilebilir.

# KAMULAŐTIRMA DUYURUSU

## Kökez Mahallesi

Tesisi planlanan ve aŐađıda detayları yer alan Enerji Nakil Hattı için **Acele KamulaŐtırma Kararı** verilmiŐ olup, Aladađ Asliye Hukuk Mahkemelerince belirlenen bedeller **Ziraat Bankası Aladađ Őubesine** yatırılmıŐtır

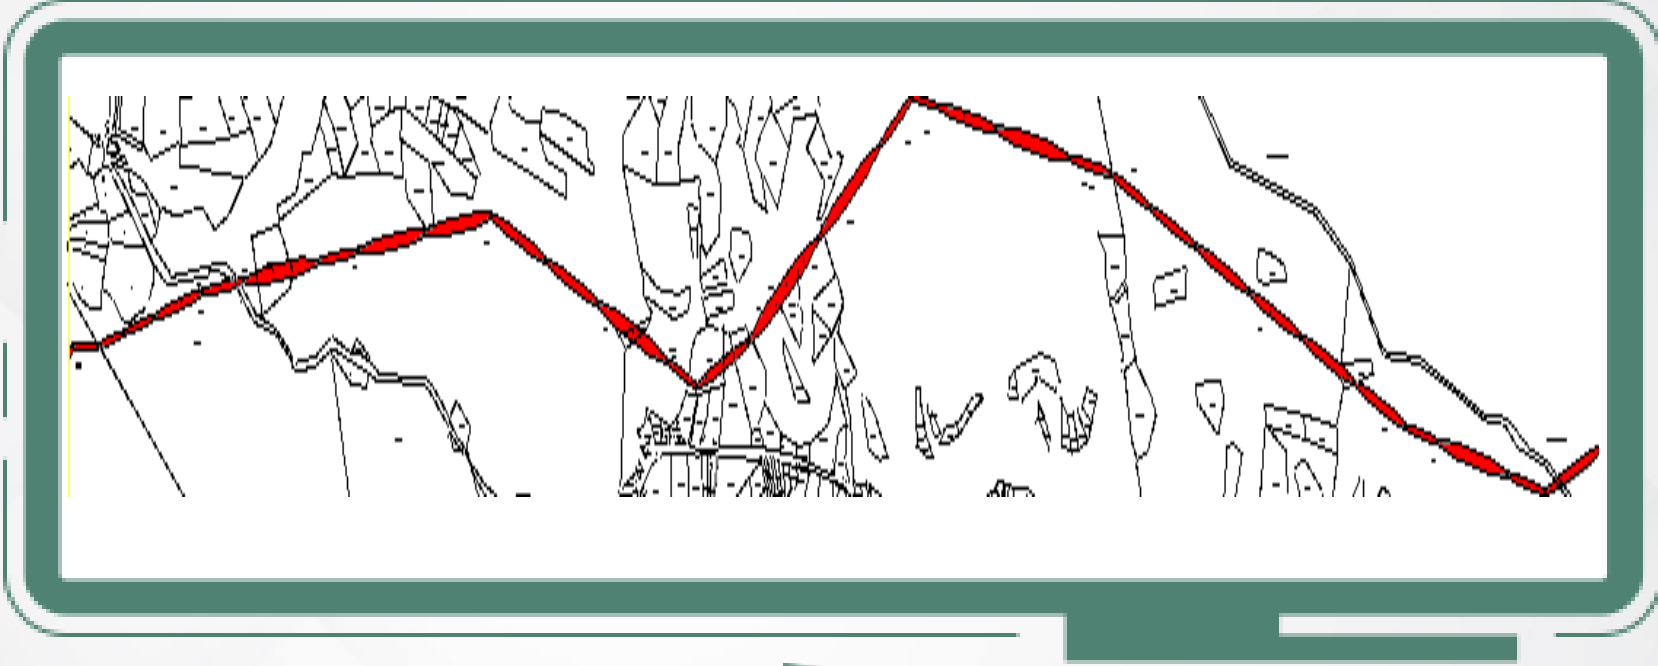

34.5 KV 3/0 AWG ALADAĐ DM - KIĐAK DM ENERĐİ NAKİL HATTI TESİSİ				
KAMULAŐTIRMASINDA KAMU YARARI BULUNAN TAŐINMAZLAR LİSTESİ				
İLİ	İLÇESİ	MAHALLESİ	ADA NO	PARSEL NO
ADANA	ALADAĐ	KÖKEZ	101	135,170,178,179,356,4 97, 529

### BEDELLERİN ALINABİLMESİ İÇİN:

- 1) Aladađ Asliye Hukuk Mahkeme Kaleminden Belge Alınması,
- 2) Takyıdatlı Tapu Kaydı,
- 3) Kimlik Belgesi,

ile **Ziraat Bankası Aladađ Őubesine** baŐvuru yapılması gerekmektedir.

**Not:** YaŐanabilecek olası aksaklıklarda iletiŐim için, **186 Çađrı Merkezi** ile iletiŐime geçilebilir.